



SCHANTL
IMMOBILIENTREUHAND




Wohnhaus Franz-Parsche-Gasse 17

1230 Wien

TOP 01. Erdgeschoss

Eckdaten

Wohnräume:	90,65 m ²
Nebenräume:	0,78 m ²
Loggia	14,89 m ²
SUMME	106,32 m ²

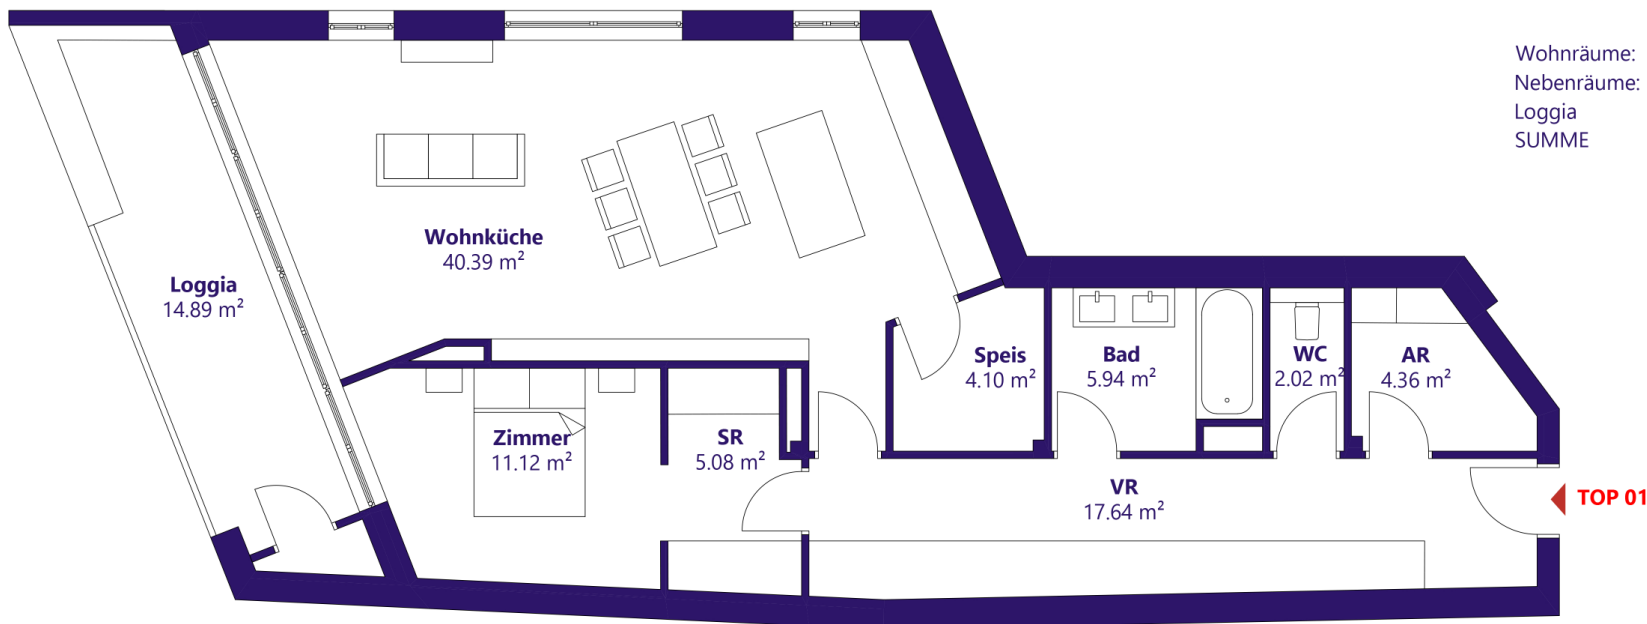

Die Darstellung entspricht dem eingereichten Planstand und ist nicht verbindlich. Technisch erforderliche Änderungen durch den Bauträger sind während der Bauphase möglich und stellen keine Wertveränderung dar. Einrichtungsgegenstände sowie Bepflanzungen sind nicht im Ausstattungsumfang enthalten.